



DEPARTEMENT
BAU, VERKEHR UND UMWELT
Abteilung Tiefbau

GEMEINDE **Gebenstorf IO**

STRASSE **K 440**

BEREICH O902 + 000 m bis O904 + 200 m L = 474 m

OBJEKT **Sanierung und Ausbau
Vogelsangstrasse**

PLAN **Übersicht 1:500**

Vorstudien Vorprojekt Bauprojekt Auflageprojekt Ausführungsprojekt Ausgeführtes Werk



PROJEKTVERFASSER:
STEINMANN
INGENIEURE UND PLANER AG
Dipl. Ing. ETH/SIA, pat. Ing. Geometer
Aaraustrasse 69 5200 Brugg
brugg@steinmann-ing.ch

PLAN NR. 1506.201	FORMAT: 147 x 30 FLÄCHE: 0.441 m ²
PROJEKT NAME AMA	DATUM März 2023
GEZEICHNET FP	Juni 2024
GEPRÜFT Le	05.07.2024

ÄNDERUNGEN	INDEX
	A
	B
	C

BAUHERR:
Abteilung Tiefbau
Unterhaltskreis II

PS-Nr.: 640-203856-02-01
PL ATB: Martin Utiger

FREIGABE	REG. NR. 029.440.001	PLAN NR. 201
----------	----------------------	--------------

Plangrundlage

□ Auszug Amtliche Vermessung vom 01.07.2024, Typ:

- AV93 Gebenstorf (1:250)
- LV95

Ergänzende Situationsaufnahmen:

□ Höhenaufnahme 15.02.2023

Legende:

bestehend:

- | | | | |
|--|----------------|--|--------------------|
| | Gebäude | | Verbundsteine |
| | Strasse | | Pflasterung |
| | Gehweg | | befestigte Flächen |
| | Wald | | RBBS-Achse |
| | Baum / Strauch | | Baum / Strauch |

bestehende Zonen:


- | | | | |
|--|-------------------------|--|---|
| | Wohn- und Arbeitszone 2 | | Arbeitszone 2 |
| | Wohn- und Arbeitszone 3 | | Grünzone / Freihaltezone |
| | Arbeitszone 1 | | Zone für öffentliche Bauten und Anlagen |

projektiert:

- | | | | |
|--|---------------|--|------------------------|
| | Strassenrand | | Grünstreifen |
| | Strassenachse | | Anpassung Vorplatz |
| | Asphaltbelag | | Markierung Radstreifen |
| | Gehweg | | Markierung |
| | Anpassungen | | Anschlussprojekte |
| | Baum | | |

Gewässerschutzbereich Au

Anforderungen an die Dichtheitsprüfung (mit Wasser oder Luft) siehe SIA Norm 190, Ausgabe 2017

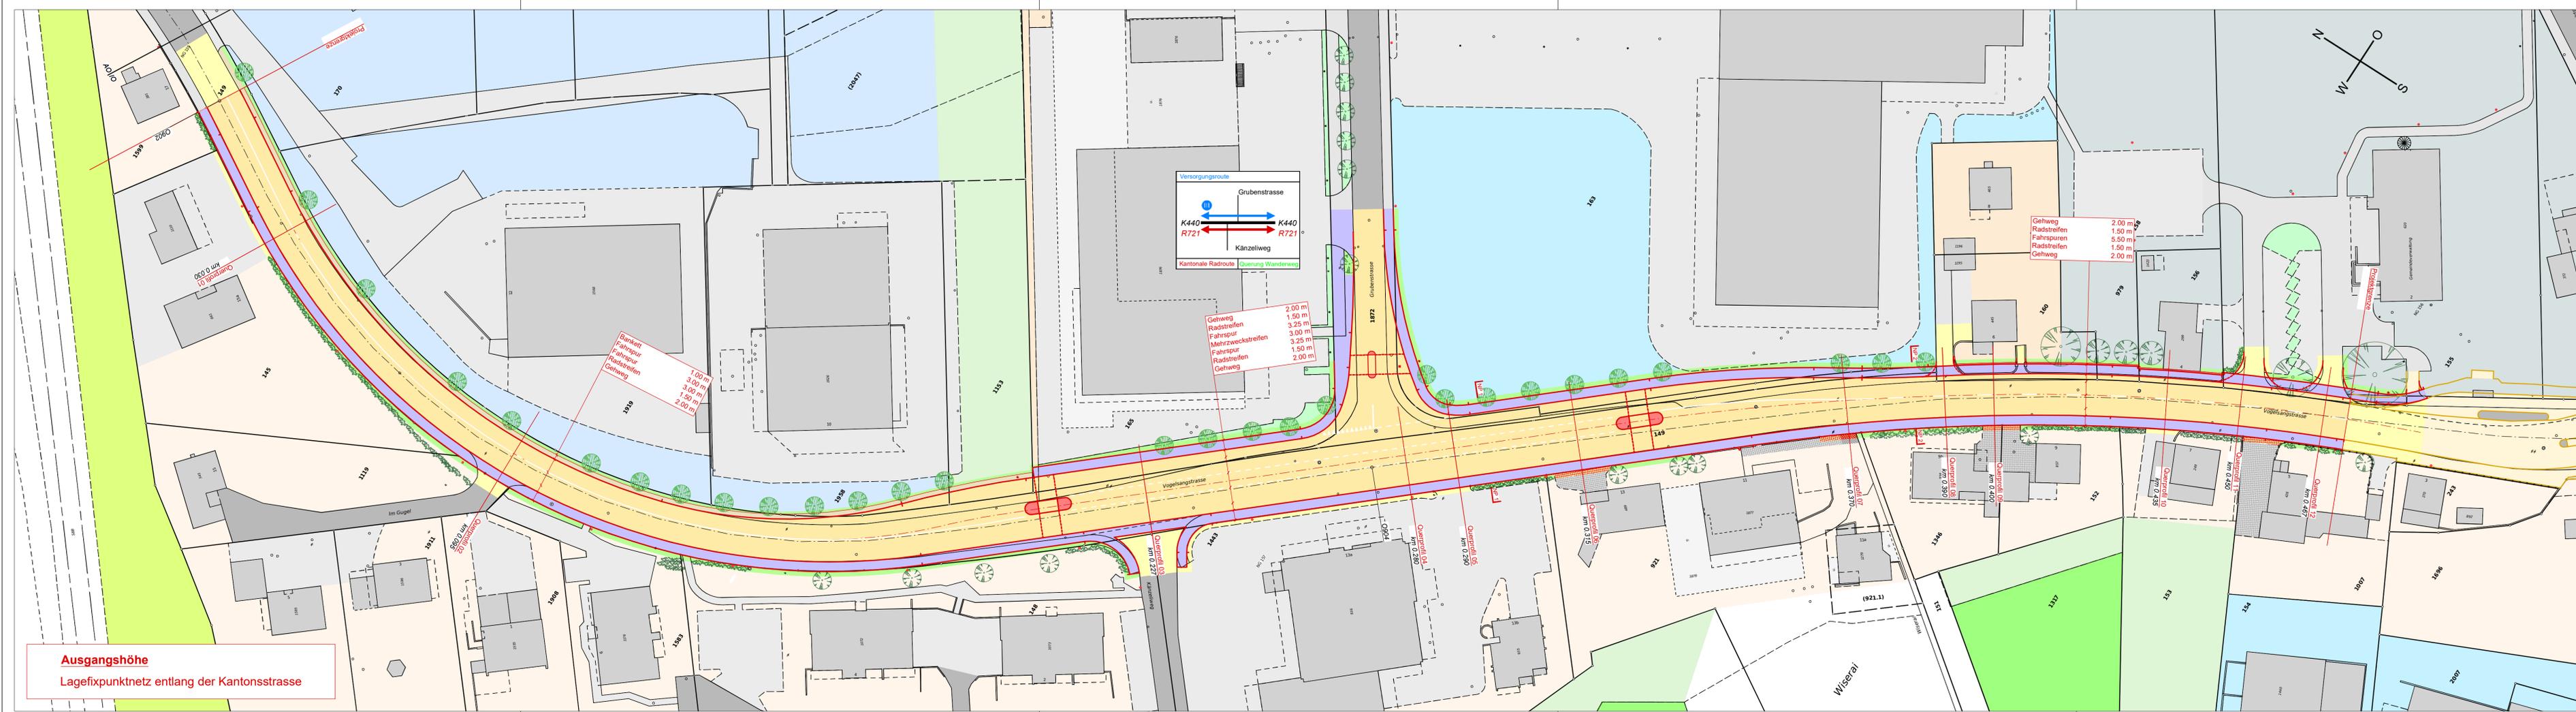

Ausgangshöhe
Lagefixpunktnetz entlang der Kantonsstrasse